Friedhofsplan

Evangelischer Friedhof
Dortmund-Scharnhorst
Labandstraße
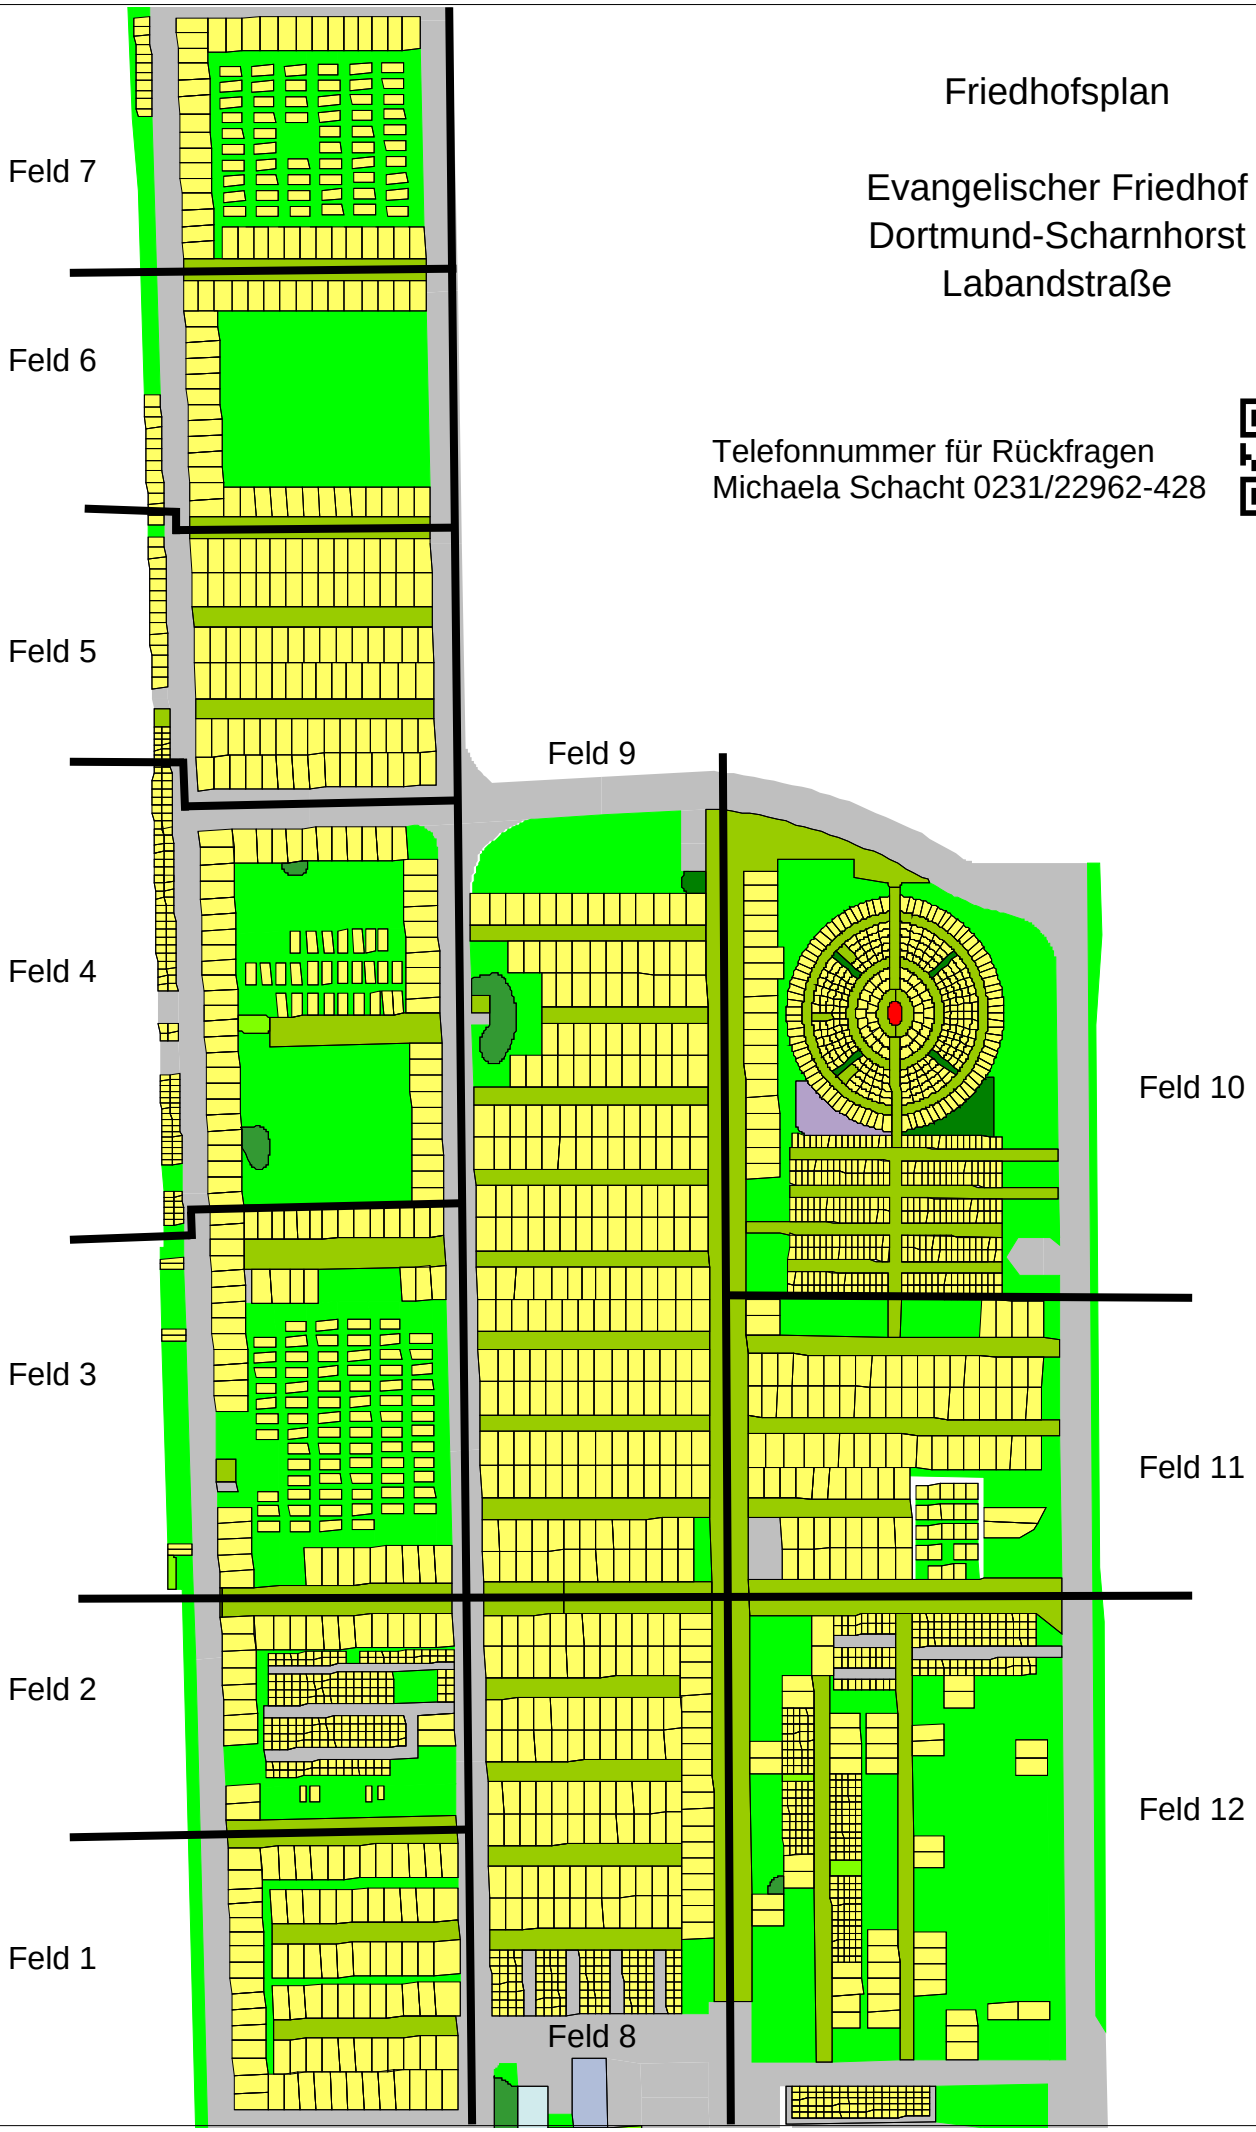
Telefonnummer für Rückfragen
Michaela Schacht 0231/22962-428